

ELŐTERJESZTÉS

Csanádpalota Városi Önkormányzat Képviselő-testülete

2018. július 16. napján tartandó rendkívüli, nyílt ülésére

Tisza-Marosszögi Vízgazdálkodási Társulat tulajdonosi hozzájárulás iránti kérelme

Tisztelt Képviselő-testület!

A **Tisza-Marosszögi Vízgazdálkodási Társulat** a Palota 98 Kft. (6900 Makó, Aradi u. 135.) öntözési beruházásához kapcsolódóan kéri Csanádpalota Város Önkormányzatát a tulajdonosi hozzájárulás kiadására a **Csanádpalota 059, 061, 069, 075, 079 hrsz-ú** ingatlanokra vonatkozóan. A 2018. februárjában benyújtott elvi engedélyes dokumentáció alapján már megkérte a hozzájárulást a Vízgazdálkodási Társulat, de az akkor benyújtott tervdokumentáció nem tartalmazta a műtárgykeresztezések kialakítását, csak azok nyomvonalait, ezért az akkori engedély értelmében a műszaki kialakítást kérte az Önkormányzat bemutatni a létesítési engedélyezés során. A beruházás során az elektromos földkábel és nyomóvezetékeket részben Önkormányzati utak alatt építenék ki, amely után az utakat eredeti állapotukba állítják vissza. Az előterjesztés mellékleteként megtekinthetők a beruházásról készült tervlapok.

Kérem a Tisztelt Képviselő-testületet, hogy szíveskedjenek az előterjesztést megtárgyalni és a határozati javaslatot elfogadni.

.../2018. (07.16.) Kt. határozat

Tárgy: Tulajdonosi és közútkezelői hozzájárulás megadása a Csanádpalota 059, 061, 069, 075, 079 helyrajzszámokra a Tisza-Marosszögi Vízgazdálkodási Társulat részére

HATÁROZATI JAVASLAT

Csanádpalota Város Önkormányzat Képviselő-testülete - a Magyarország helyi önkormányzatairól szóló 2011. évi CLXXXIX. törvény 107. § - ában, valamint 1988. évi I. törvény 46. § (1) bekezdés a.) pontjában biztosított jogkörében eljárva – **tulajdonosi és közútkezelői hozzájárulását adja a Tisza-Marosszögi Vízgazdálkodási Társulat részére a Csanádpalota 059, 061, 069, 075, 079 hrsz-ú ingatlanok alatt történő műtárgykeresztezésekhez (elektromos földkábel és nyomóvezeték-elvezetés) az alábbi feltételekkel:**

- A közúti közlekedés akadályoztatása esetén köteles a közlekedés zavartalanságát közúti jelzőtáblákkal és közúti lámpa használatával biztosítani,

-A Társulat az igénybe vett területet a munkakezdést követő 3. hónap végére saját költségén eredeti állapotába köteles helyreállítani.

Határidő: azonnal

Felelős: Nyergesné Kovács Erzsébet polgármester

A határozatról értesítést kap:

- Tisza-Marosszögi Vízgazdálkodási Társulat (6800 Hódmezővásárhely, Móricz Zs. u. 17.)
- Palota 98 KFT (6900 Makó, Aradi u. 135.)
- Nyergesné Kovács Erzsébet polgármester
- Dr. Keresztury Monika jegyző
- Műszaki ügyintéző
- Irattár

Csanádpalota, 2018. július 12.



Nyergesné
Nyergesné Kovács Erzsébet
polgármester

Előterjesztést készítette:	dr. Juhász László Igazgatási csoportvezető
Látta:	Dr. Keresztury Monika jegyző
Tárgyalta:	-
Döntéshozatal:	egyszerű többség
Melléklet:	-



ISO 9001

TISZA – MAROSSZÖGI VÍZGAZDÁLKODÁSI TÁRSULAT

Kopáncsi Géptelep
Tel.: (62) 241-298

6800 Hódmezővásárhely, Móricz Zs. u. 17.
Pf: 115. Tel: (62) 242 – 033 Fax: 242-315
E-mail: titkarsag@timavgt.hu

Ikt.szám: 2.1. sz. melléklet
2018.

Hiv. szám:

Üi. Önöknél:

Üi. nálunk: Máriás F.

Melléklet:

Tárgy: Tulajdonosi / útkezelői hozzájárulás megkérése: Palota 98 Kft.

Csanádpalotai Közös Önkormányzati Hivatal

6913 Csanádpalota

Kelemen László tér 10.

Tisztelt Cím!

Mellékelten küldjük a Palota 98 Kft. öntözési beruházására vonatkozó releváns tervanyagot, mely alapján kérjük a Tisztelt Önkormányzatot, hogy az Önkormányzati ingatlanok vonatkozásában hozzájárulásukat megadni szíveskedjenek, ezen ingatlanok az alábbiak:

Csanádpalota 059 – 061 – 069 – 075 - 079

Előzmények: ez év februárjában beadott elvi engedélyes dokumentáció alapján egy ízben már megkértük hozzájárulásukat (mellékelve), az elvi engedély azóta a beruházó meg is kapta. **A beruházás során az elektromos földkábel és a nyomóvezetéket az R.4. tervlapon bemutatott módon részben Önkormányzati utak alatt építenénk ki (így nem érint termőföldet, illetve a tulajdonviszonyok is lényegesen rendezettebbek). A munkálatok után földút eredeti állapotába kerül visszaállításra. Ez alól kivételt képez a Belezi csatorna keresztezése, ahol annak érdekében, hogy a szükséges földtakarást elérjük, az áteresz felett az utat feltöltenénk (R.7. tervlap).**

A nyomvonal érinti az Apátfalva-Mezőhegyesi csatorna műtárgyát is (R.8. tervlap), a felett is átvezetésre kerül, viszont ott az út feltöltése nem szükséges, azt az eredeti állapotok szerint állítjuk helyre.

Az akkor benyújtott tervdokumentáció nem tartalmazta a fenti műtárgykeresztezések kialakítását részleteiben (csak annak nyomvonalát), hozzájárulásukat viszont megadták azzal a (szóbeli) feltétellel, hogy a műszaki kialakítás a létesítési engedélyezés során be kell mutatni.

A kért munkarészek kidolgozásra kerültek és mellékletként csatoltan megküldjük őket.

A keresztezések kialakításához az ATIVIZIG hozzájárulását már megadta.


Jelenleg a létesítési engedély bonyolítása zajlik, melynek során az eljáró hatóság kéri Önkormányzatuk útkezelői/tulajdonosi hozzájárulását július 30.-ig, ezért kérjük hozzájárulásuk mielőbbi megadását.

Felmerülő kérdések esetén az ügy referense és megbízott tervezője: Máriás Ferenc
(tel.: 30/610-85-41)


Hódmezővásárhely, 2018. 06. 26.



2.2. sz. melléklet

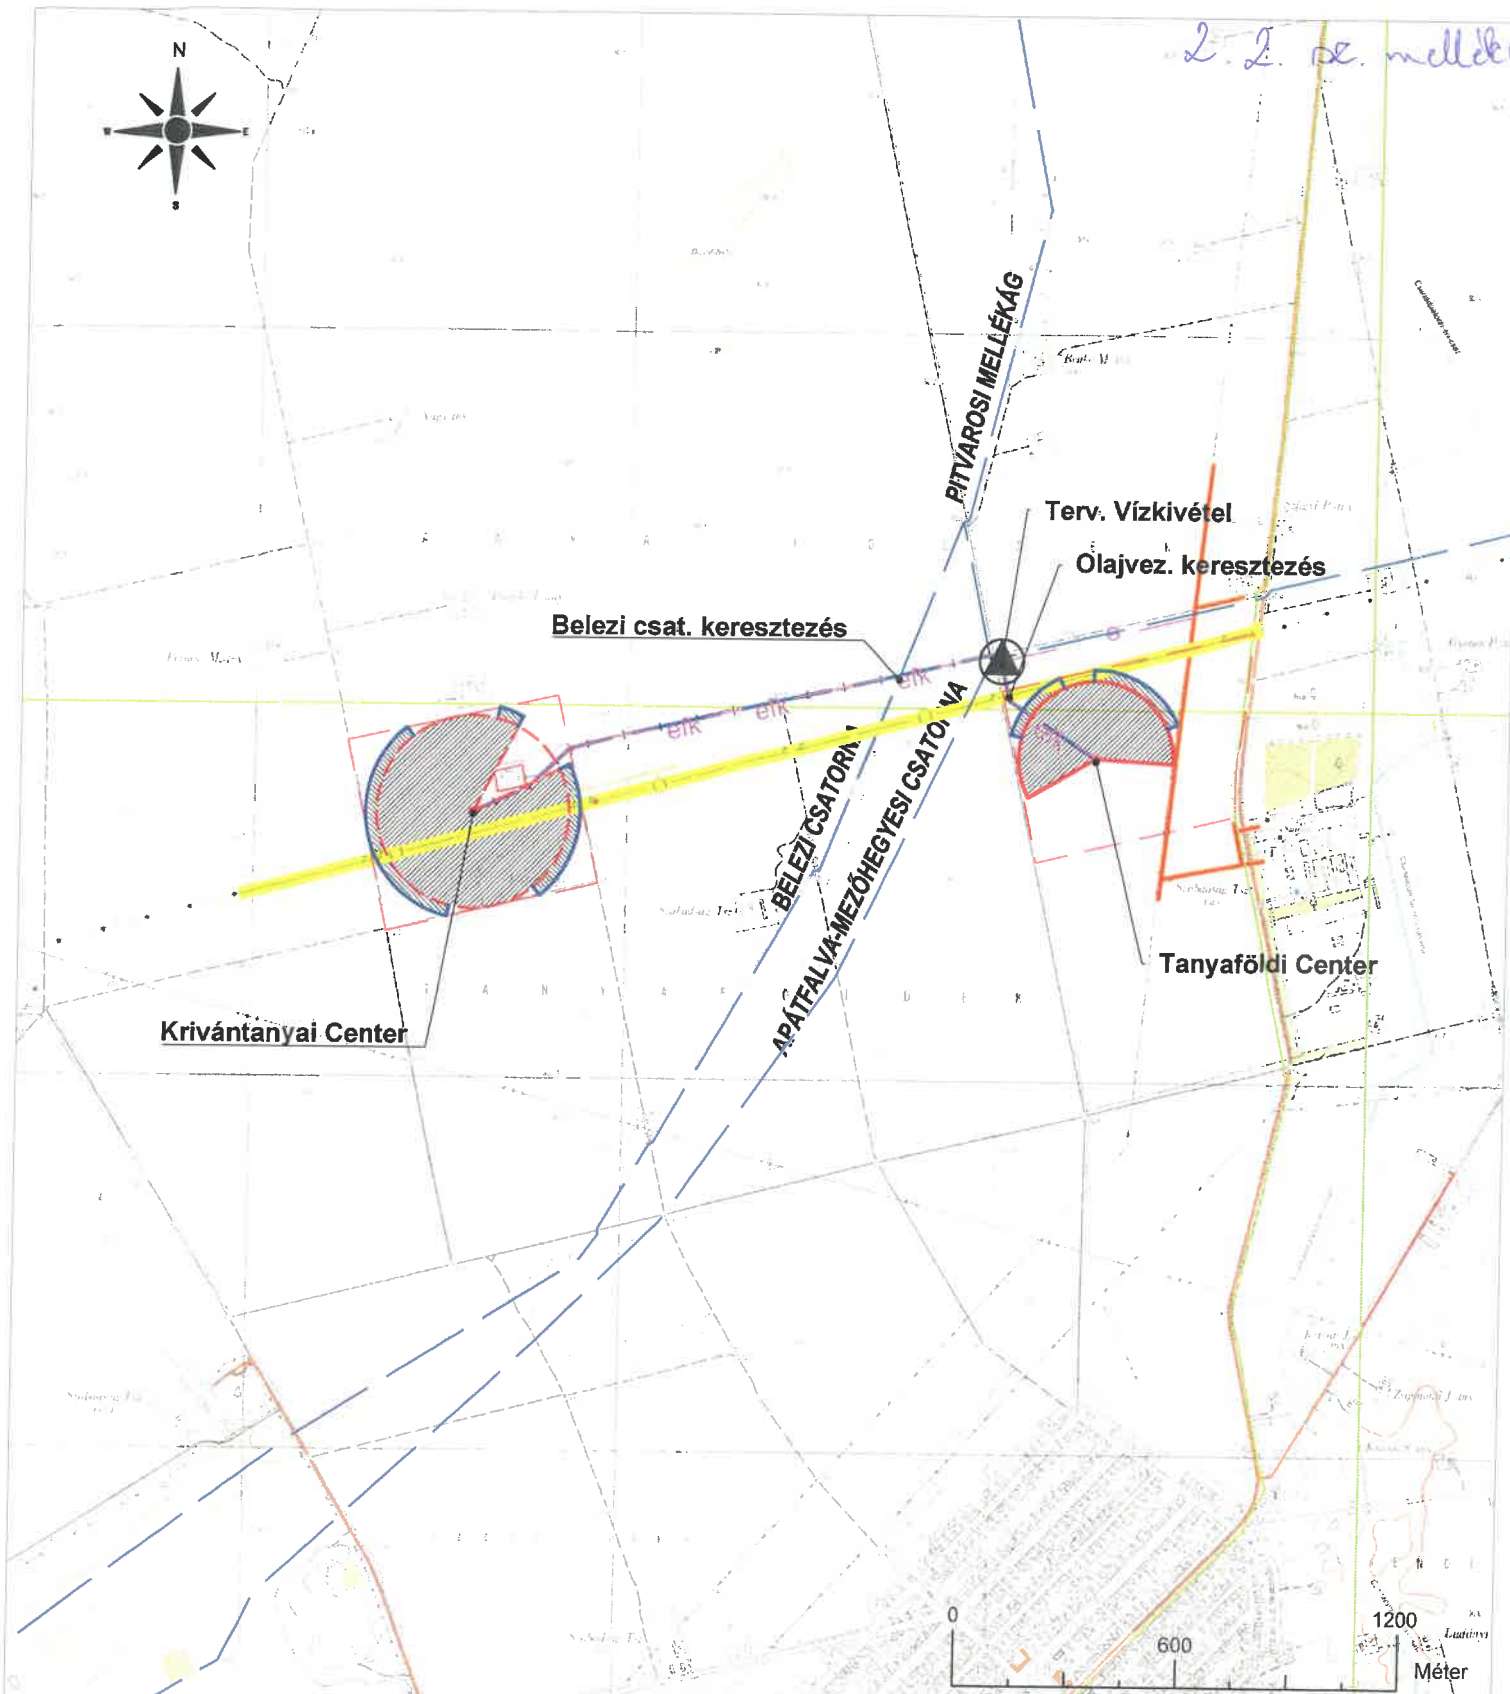

Méret arány: 1:20 000	Tervező: TISZA-MAROSSZÖGI VÍZGAZDÁLKODÁSI TÁRSULAT 6800 Hódmezővásárhely, Móricz Zs. u. 17. Tel./Fax.: 62/242-033	Igazgató: Balla Iván VZ-T/06/0487/H-1893/09
Munkaszám: TIMA-03_L/2018.	Megbízó: PALOTA 98. KFT. 6900 Makó, Aradi u. 135.	Tervező: Máriás Ferenc VZ-TEL/VKG/TER06-01199
Rajzszám: R.3.	Munka megn.: PALOTA 98. KFT. KRIVÁNTANYAI CENTER ÖNTÖZŐTELEP (Csanádpalota 056/14-21; 084/10-14) -VÍZJOGI LÉTESÍTÉSI ENGEDÉLYES TERV-	Felmérő: Máriás Ferenc VZ-TEL/VKG/TER06-01199
Dátum: 2018.05.	Rajz megn.: Átnézetes helyszínrajz topográfiai fedvényen	

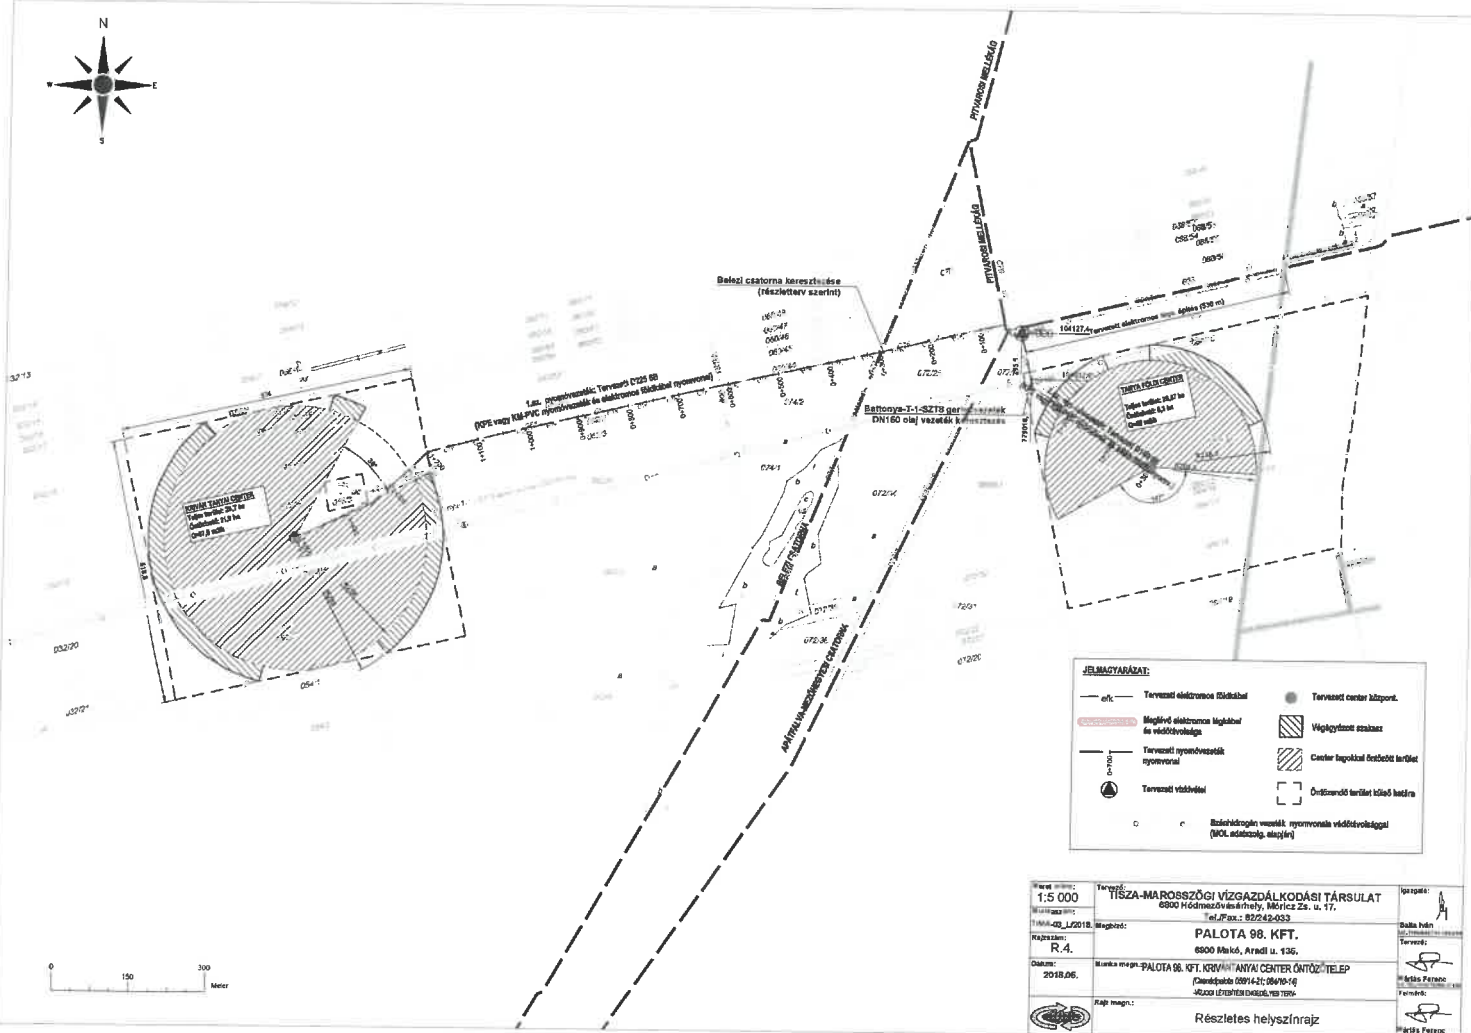


Névrészt	Társaság	Jegyzet
1:000	TISZA-MAROSRÖZSI VÍZGAZDALKODÁSI TÁRSULAT	
Műhelyszám	6800 Hódmezővásárhely, Mátyás 23. u. 17.	
2019_02_12/2018	Elérhetőség: +36-70-203-2033	
R.4.	PALOTA 98. KFT.	Dátum Jelen
Cím:	6800 Hódmező, Aradi u. 136.	Tervező:
2018.06.	ST. KRIVAN VÍVIZI CENTER ÖNTŐZ. TELÉP	Arács Ferenc
	(Telephely kódja: 00914-2C; 00915-0)	Felmérő:
	Külső leírás: DOKUM. TERV. 05	Arács Ferenc
Rajz megnevezése	Részletes helyszínrajz	


Méret arány: 1:50	Tervező: TISZA-MAROSSZŐGI VÍZGAZDÁLKODÁSI TÁRSULAT 6800 Hódmezővásárhely, Móricz Zs. u. 17. Tel./Fax.: 62/242-033	Igazgató:
Munkaszám: TIMA-03_L/2018.	Megbízó: PALOTA 98. KFT. 6900 Makó, Aradi u. 135.	Balázs Iván VZ-TI060487/H-18930
Rajzszám: R.7.v2.		Tervező:
Dátum: 2018.05.	Munka megn.: PALOTA 98. KFT. KRIVÁNTANYAI CENTER ÖNTÖZŐTELEP (Csanádpalota 056/14-21; 084/10-14) -VÍZIGI LÉTESÍTÉSI ENGEDÉLYES TERV-	Máriás Ferenc VZ-TELV/KG/TER06-01198
	Rajz megn.: BELEZI CSATORNA 17+162 CSKM. KERESZTVEZÉSE NYOMÓCSÓVÉL ÉS ELEKTROMOS FÖLDKÁBELLEL	Felmérő:
		Máriás Ferenc VZ-TELV/KG/TER06-01198

2.5 sz. melléklet


FELÜLNÉZET

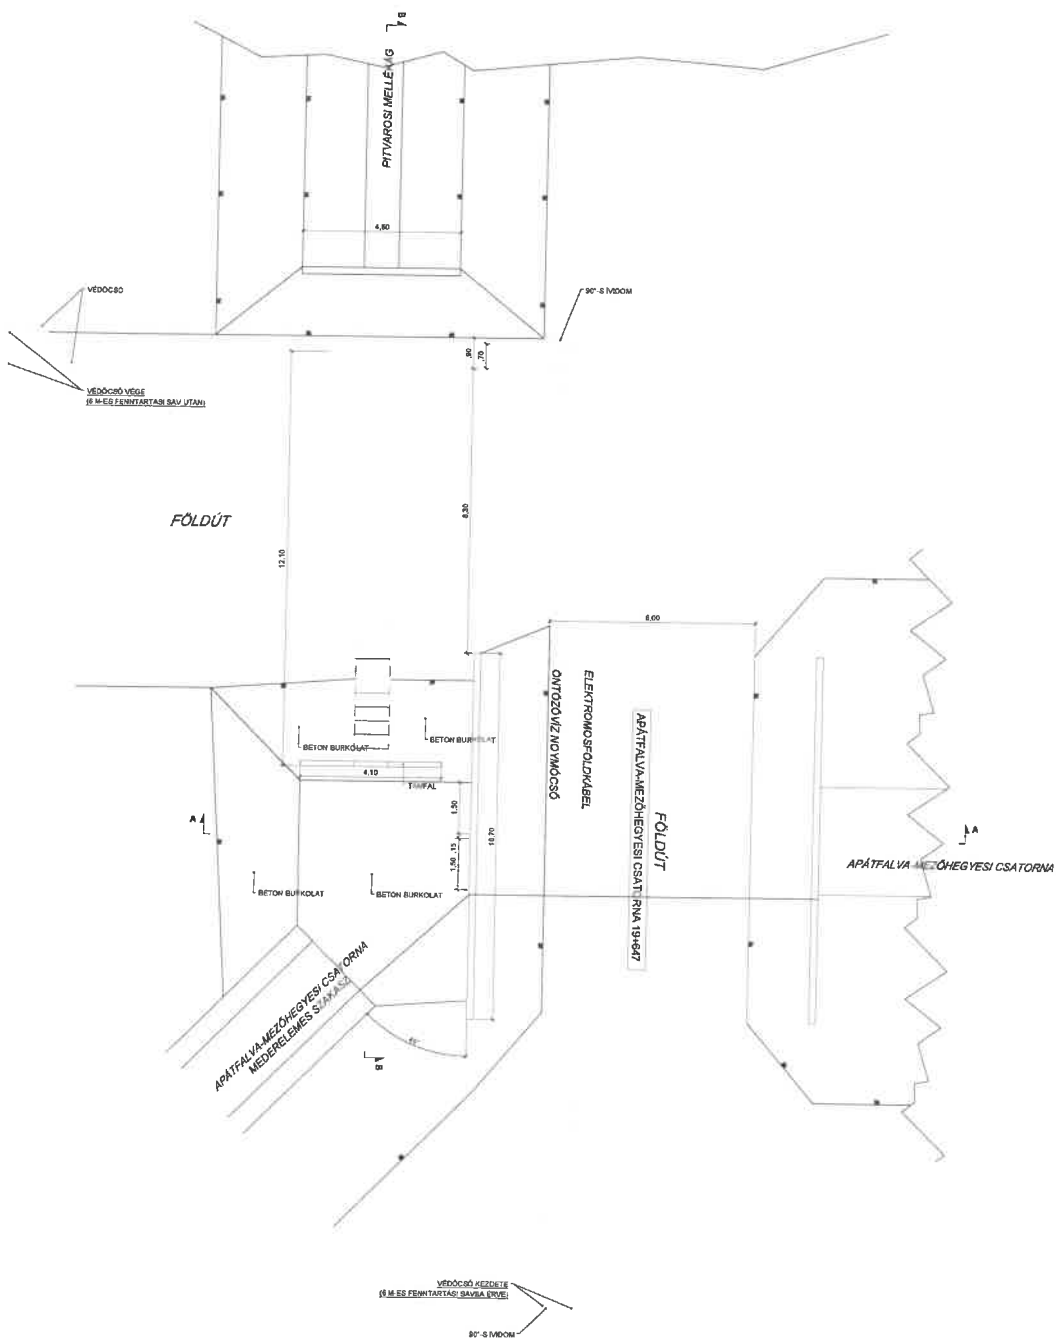

A-A METSZET

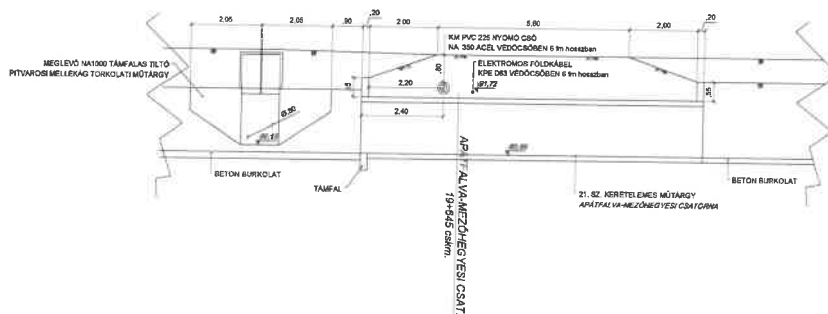

B-B METSZET

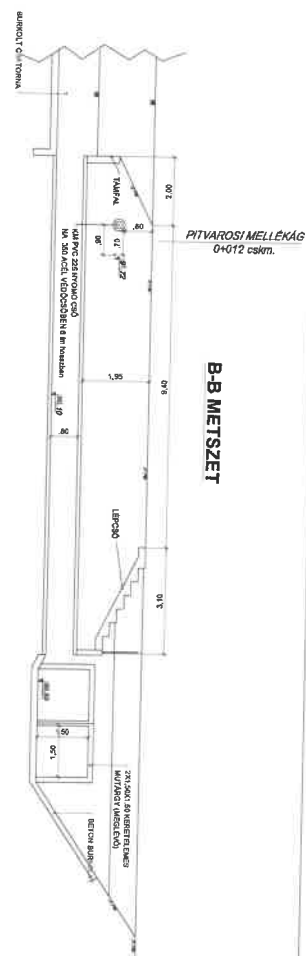[illegible]