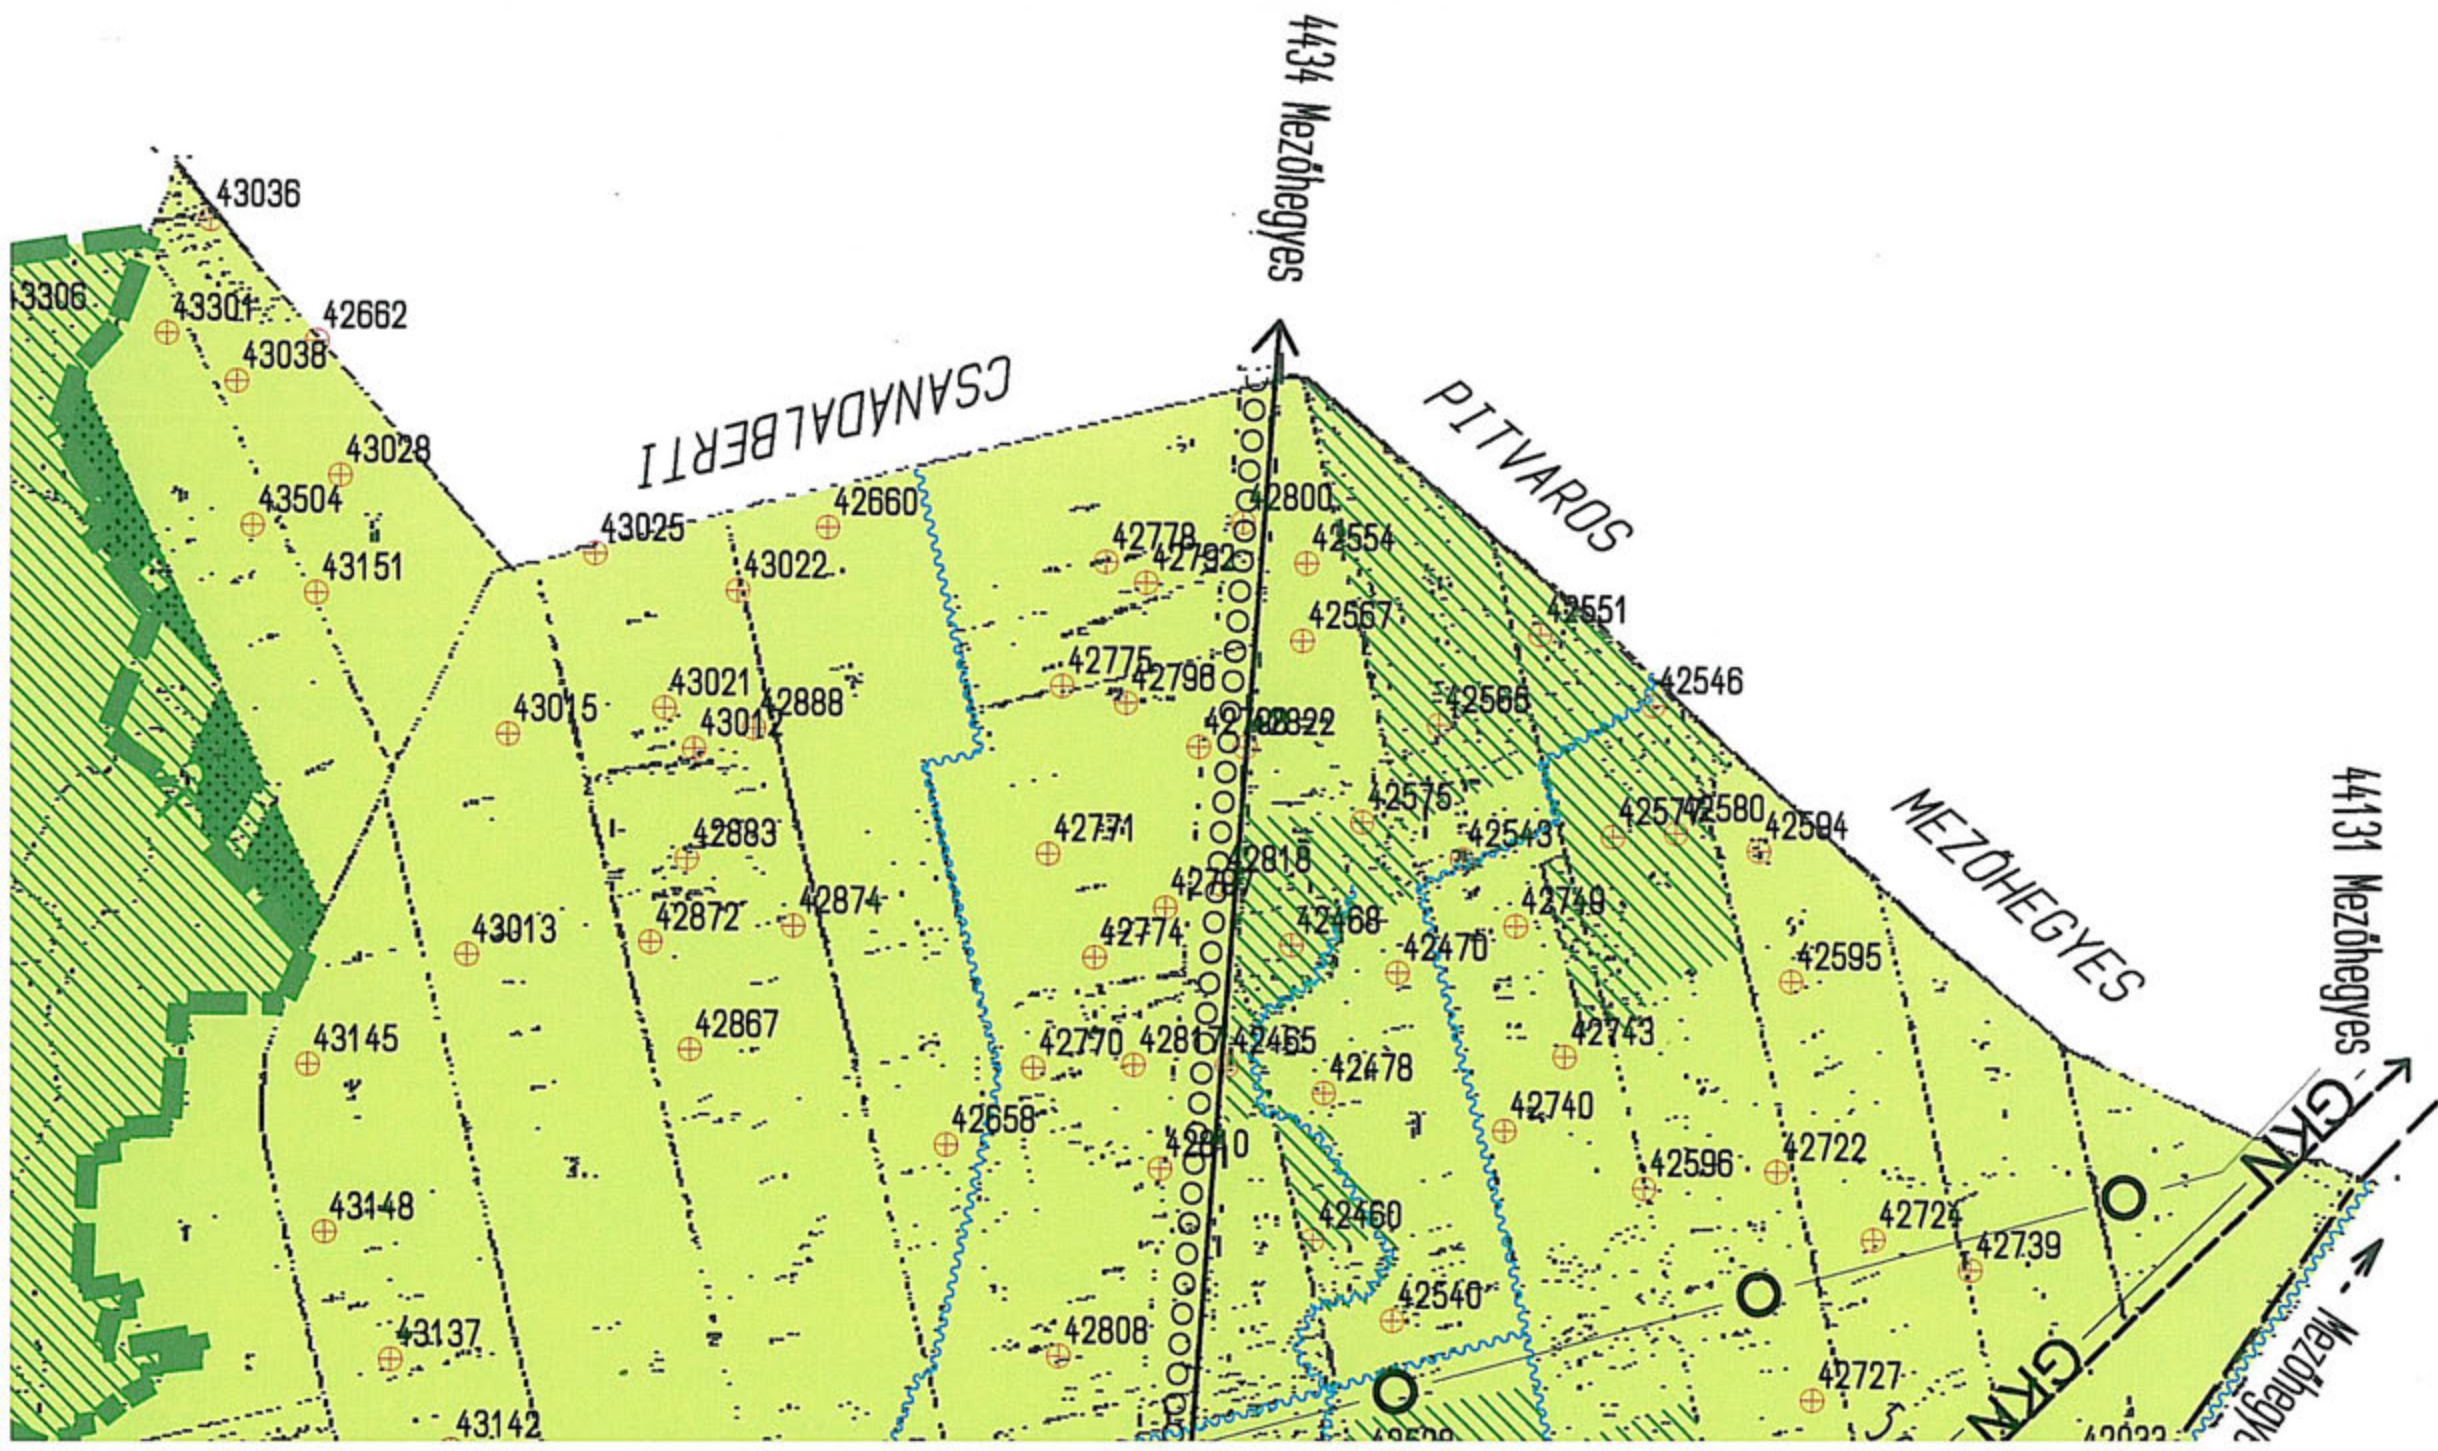
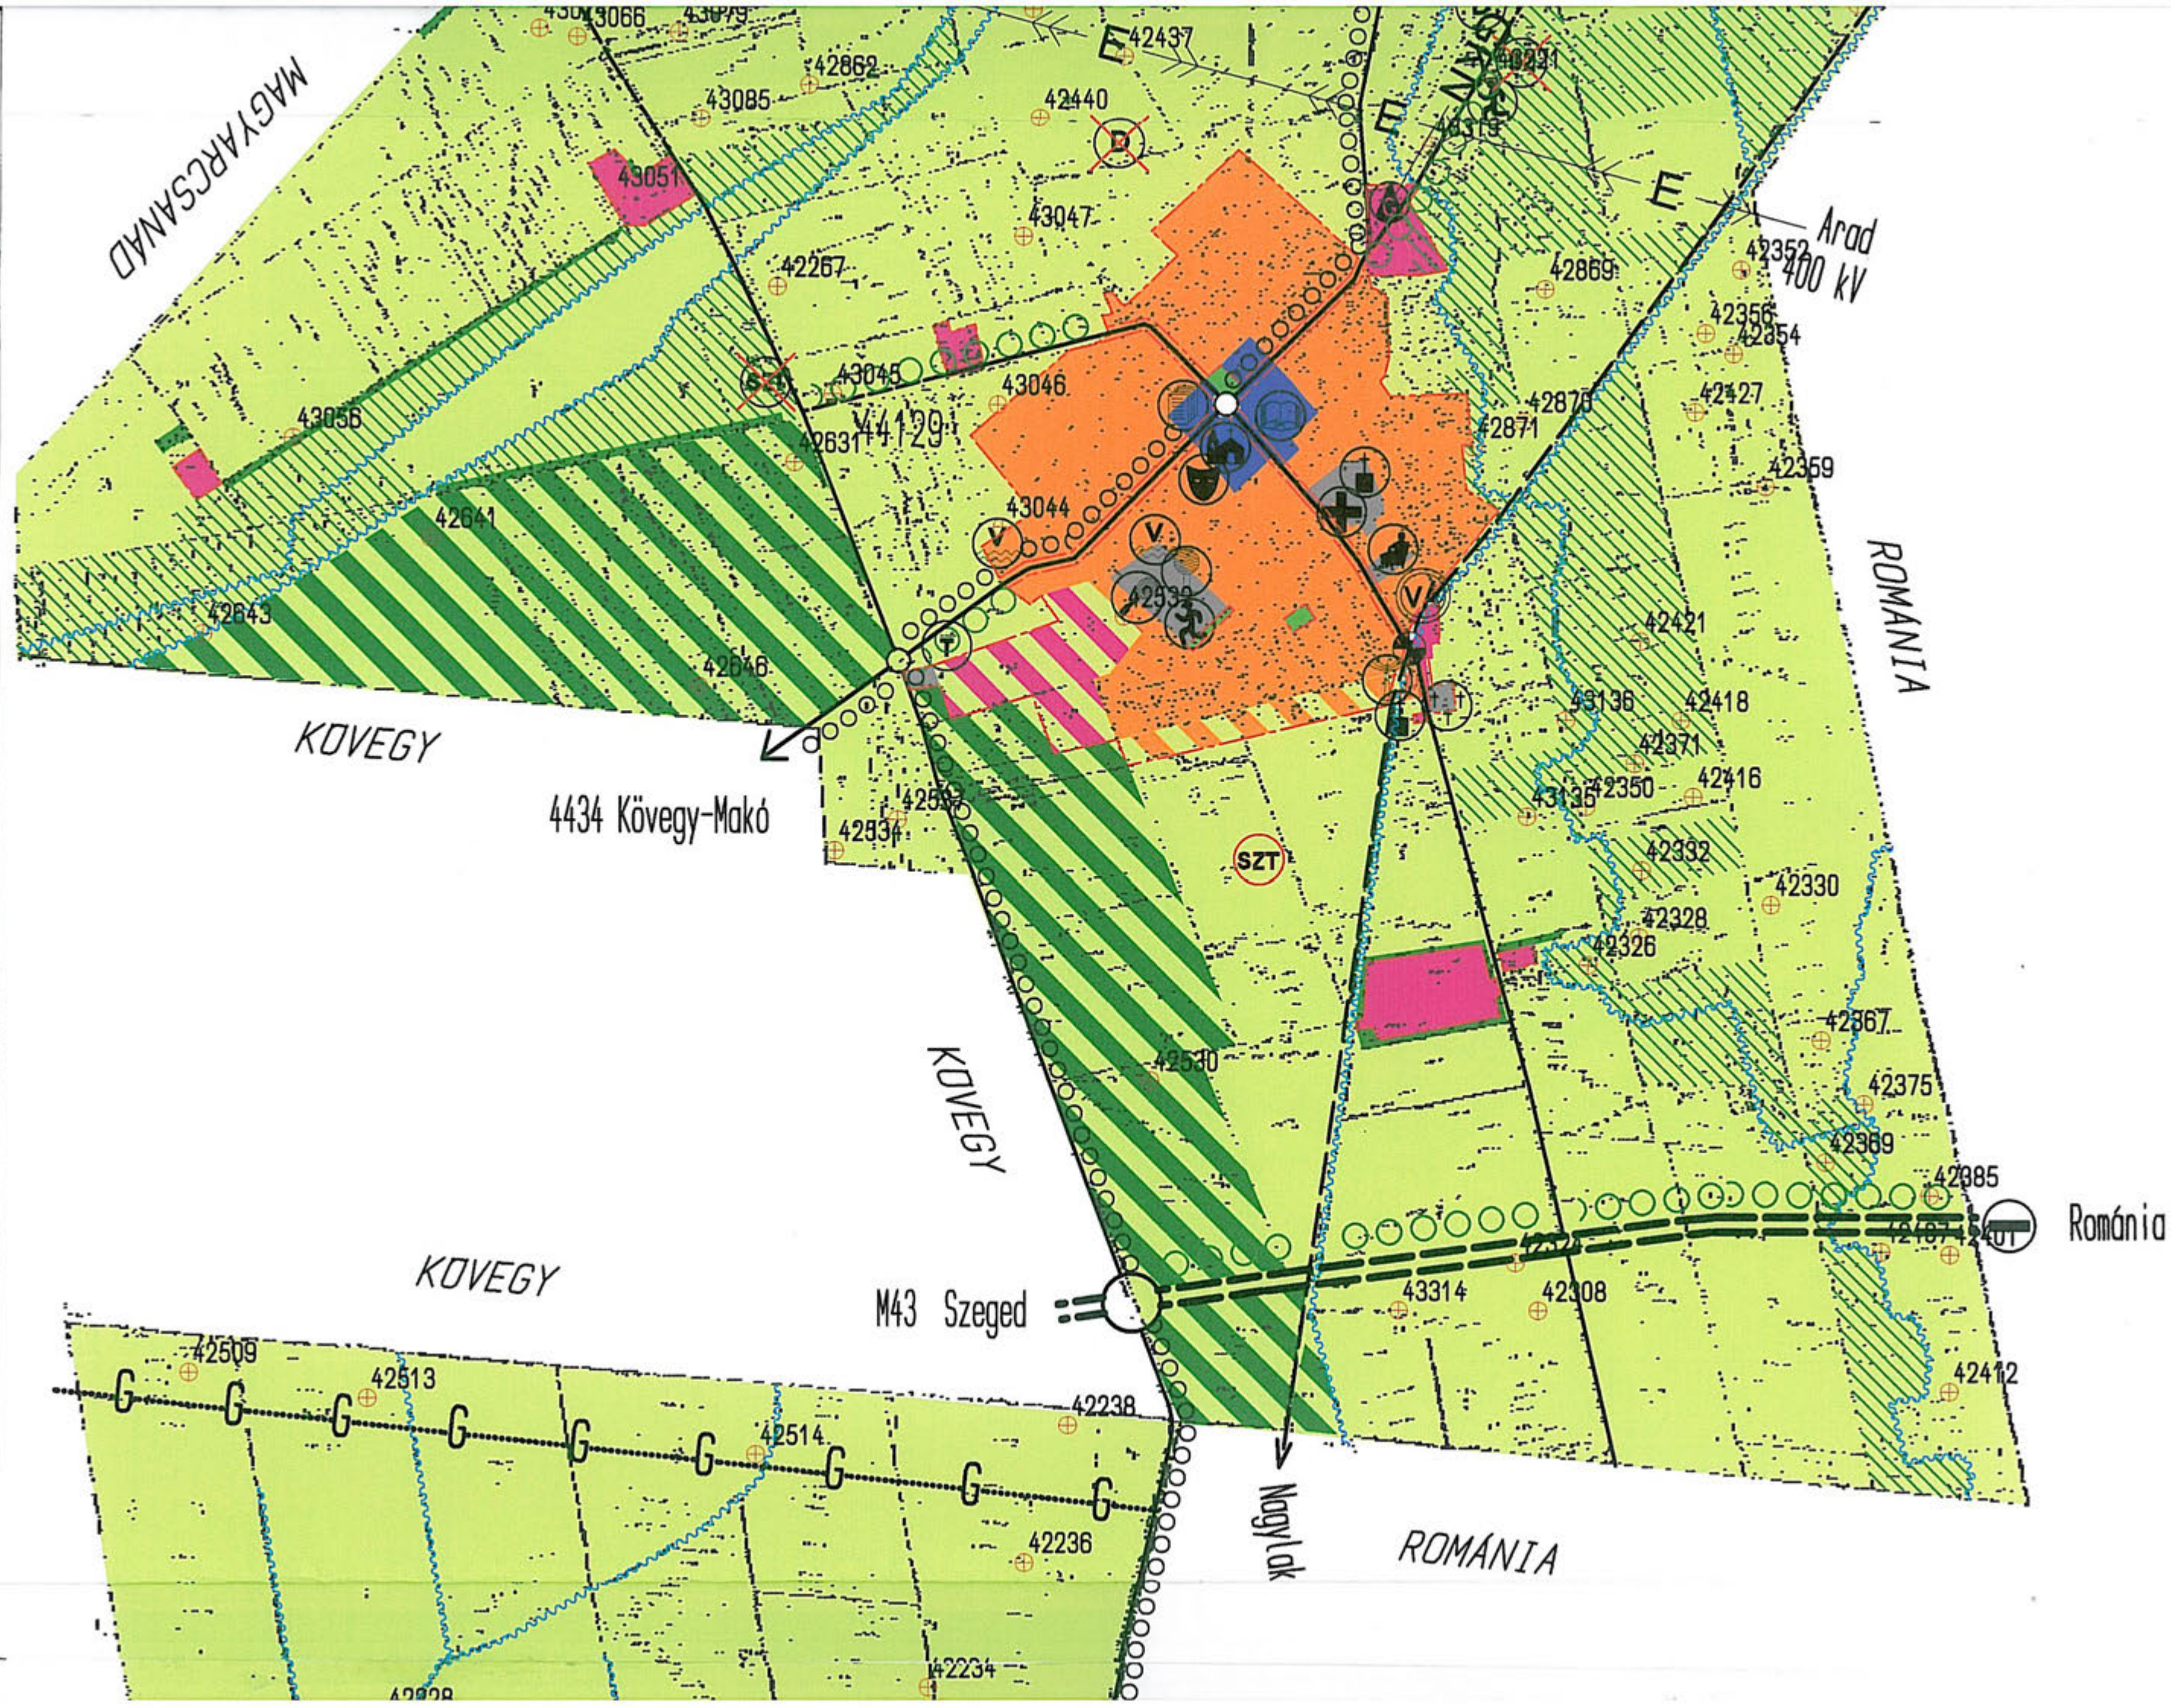
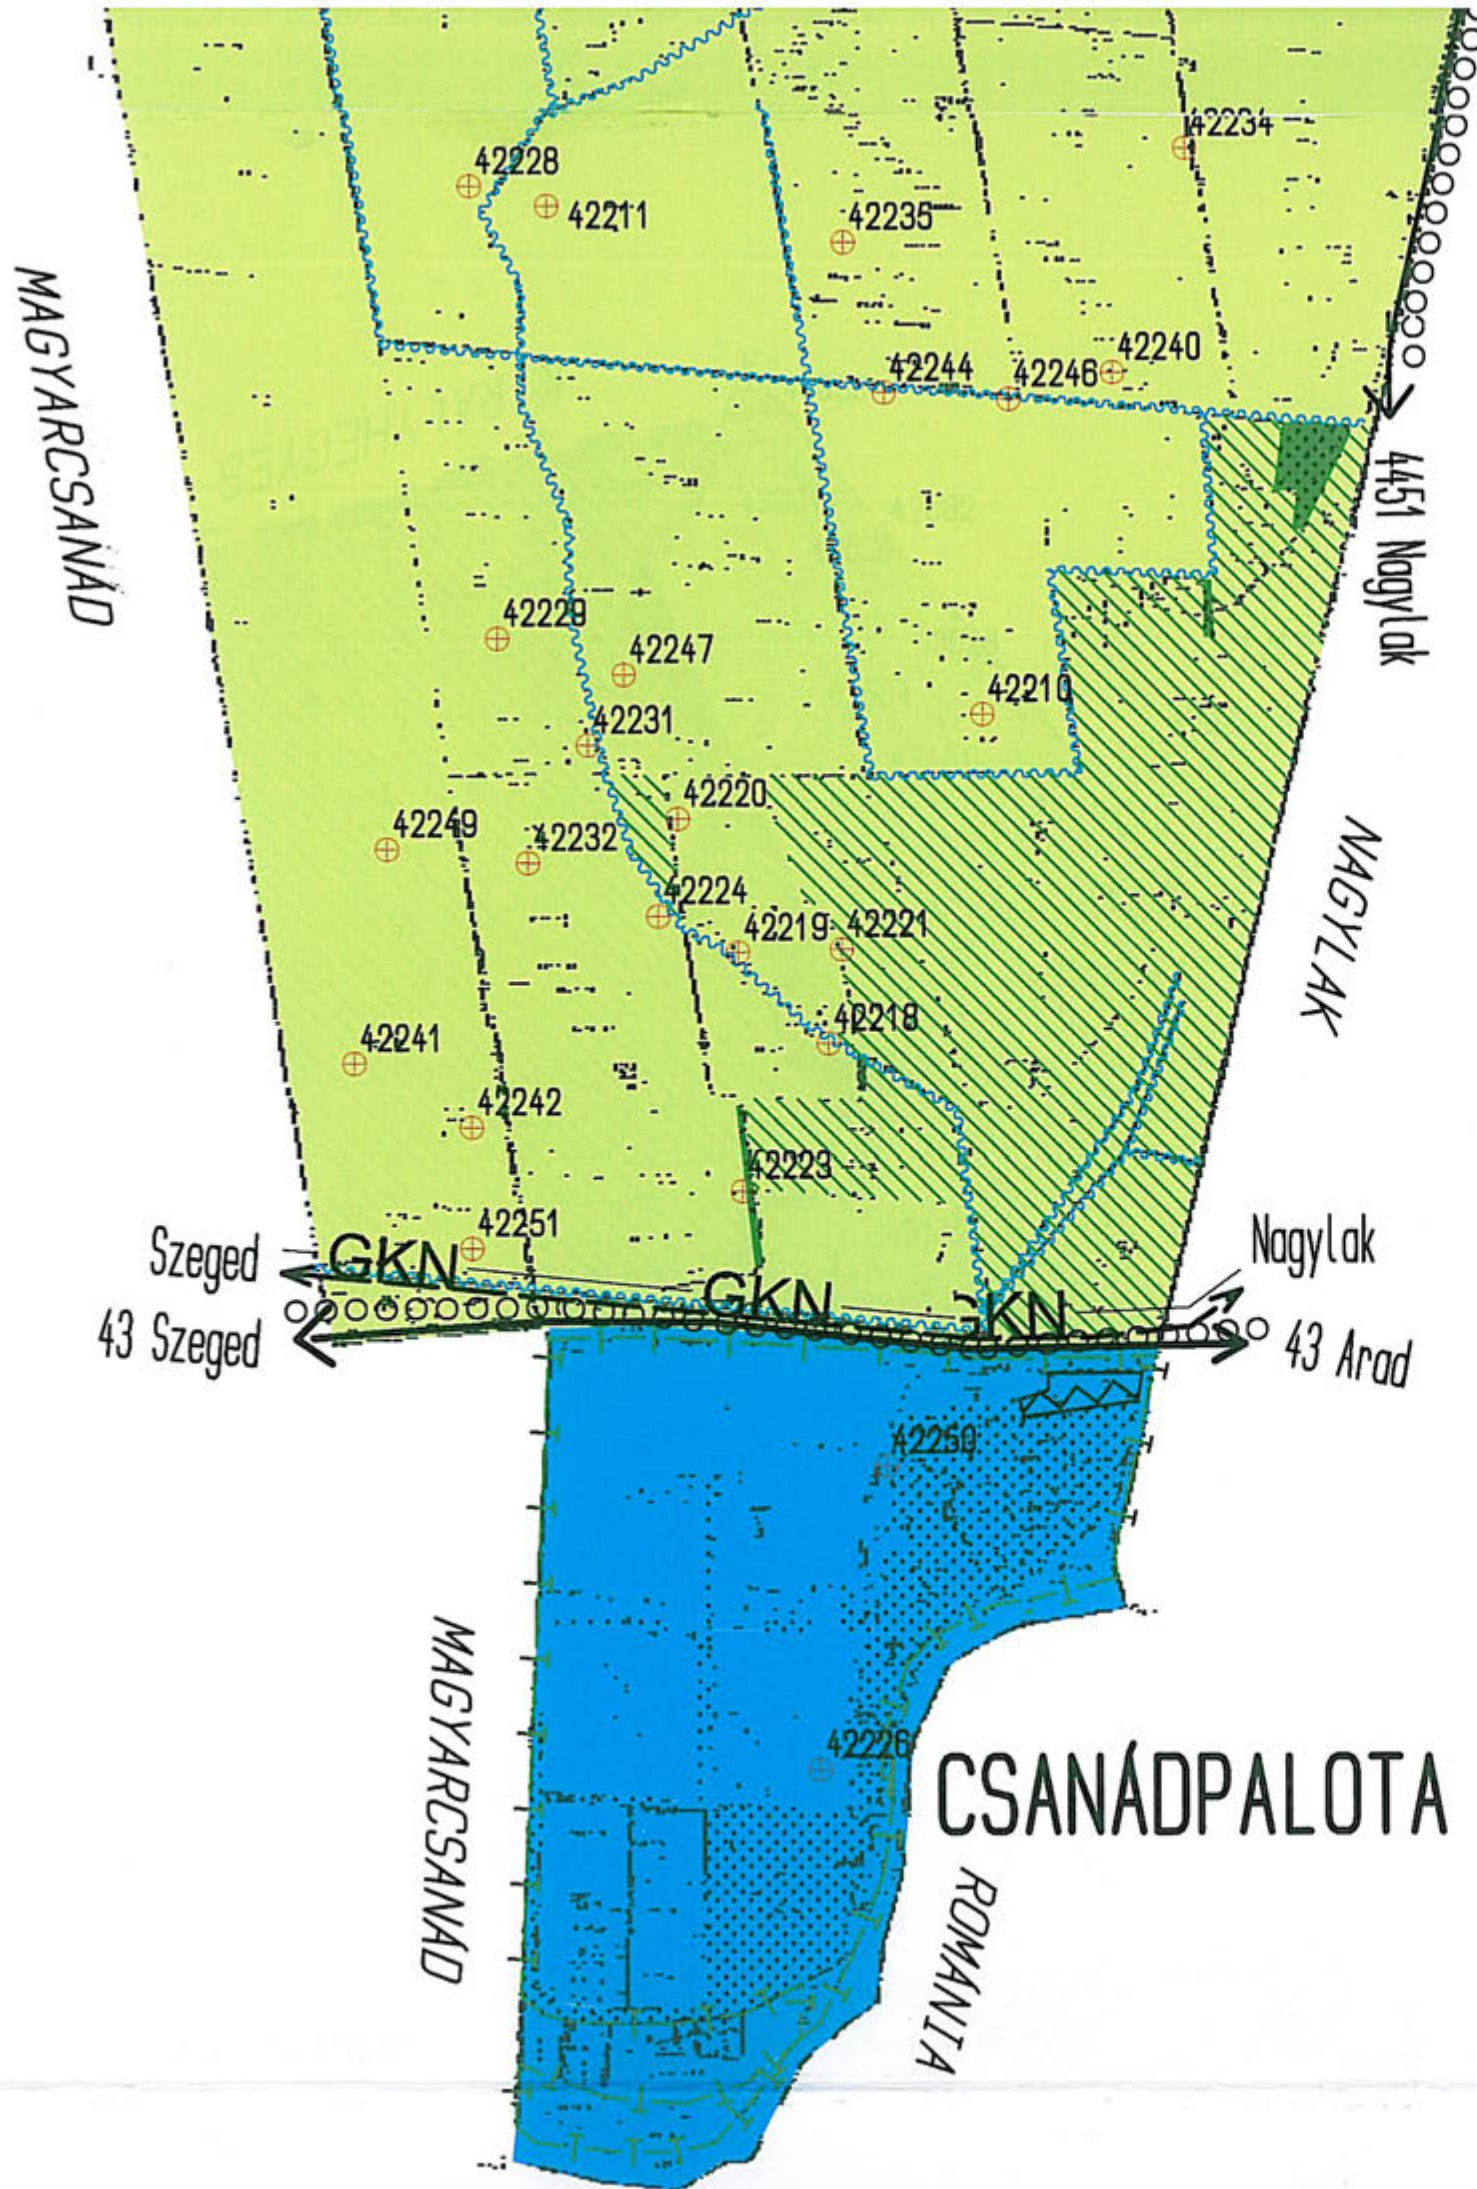








M=1:22.000

A TELEPULÉSSZERKEZETI TERVET CSANÁDPALOTA
NAGYKÖZSÉG ÖNKORMÁNYZATÁNAK KÉPVISELŐ-
TESTÜLETE 81/2007. (V. 08.) Kt.h. számú
HATÁROZATÁVAL ELFOGADTA.

Kovács Sándor
Kovács Sándor
polgármester



Erdélyi Sándorné dr.
Erdélyi Sándorné dr.
jegyző

CSANÁDPALOTA NAGYKÖZSÉG TELEPULÉSRENDEZÉSI TERVE TELEPULÉSSZERKEZETI TERV

JELMAGYARÁZAT

 Beépítésre szánt ill. nem szánt területek határa

Beépített és beépítésre szánt terület

 Falusias lakóterület meglévő/tervezett

 Településközpont vegyes terület

 Gazdasági terület meglévő/tervezett

 Különleges terület

Beépítésre nem szánt terület

 Zöldterület

 Meglévő erdőterület/hullámtéri erdő

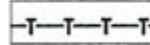
 Tervezett erdő

 Mezőgazdasági terület

 Vízgazdálkodási terület

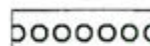
Egyéb jelek

 Régészeti terület jele és KOH-azonosító száma

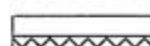
 Országos jelentőségű védett terület határa

 Fokozottan védett természeti terület határa

 Natura 2000 területek

 Telepítendő jelentősebb útfásítás

 Belvízelvezető és öntöző csatorna

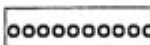
 Bányászattal érintett terület határa

Egyéb jelek folytatás

 Tervezett gyorsforgalmi út

 Meglévő főút

 Országos és települési mellékút meglévő/tervezett

 Tervezett térségi kerékpárút

 Jelentősebb közúti csomópont

 Töltőállomás

 Vasútvonal, szintbeni kereszteződés

 Vasútállomás

 Határátkelő

 Védőterület, -távolság, -sáv határa

 Vízmű, víztorony

 Megszüntetendő szemét-, dögtelep

 Megszüntetendő folyékony hulladéklerakó

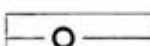
 Hulladékudvar

 Dögmű

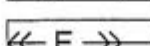
 Tervezett szennyvíztisztító

 Gázfogadó állomás

 Nagy-közép nyomású gázvezeték

 Nagynyomású olajvezeték

 Tervezett gázvezeték

 400 kV-os elektromosvezeték

 Mobiltelefon bázisállomás

Intézmények

 Igazgatási

 Oktatási

 Művelődési

 Egyházi

 Sport

 Strand

 Egészségügyi

 Idősek otthona

 Temető

 Kegyeleti park

Vezető tervező: Szemerey Márta, TT1-06-0121
TÉR-IDŐ MŰTEREM BT., SZEGED, Tervszám: 06-03/1