

ELŐTERJESZTÉS

Csanádpalota Város Önkormányzat Képviselő-testülete

2018. július 20. napján 8:00 órakor tartandó rendkívüli, nyílt ülésére

Tisza-Marosszögi Vízgazdálkodási Társulat tulajdonosi hozzájárulás iránti kérelme a Palota 98 Kft. részére öntözési beruházás megvalósításához - 2018. július 16-án megadott tulajdonosi hozzájárulás visszavonása, új hozzájárulás megadása

Tisztelt Képviselő-testület!

A **Tisza-Marosszögi Vízgazdálkodási Társulat a Palota 98 Kft.** (6900 Makó, Aradi u. 135.) **öntözési beruházásához kapcsolódóan** kérte Csanádpalota Város Önkormányzatát a tulajdonosi hozzájárulás kiadására a **Csanádpalota 059, 061, 069, 075, 079 hrsz-ú** ingatlanokra vonatkozóan. A 2018. július 16.-i testületi ülésen a **120/2018. (07.16.) Kt. határozattal** megadott tulajdonosi hozzájárulás a tervező **Tisza-Marosszögi Vízgazdálkodási Társulat** részére szolt, amely azonban a tervező tájékoztatása alapján nem megfelelő az engedélyeztetéshez. Emiatt szükséges a **120/2018. (07.16.) Kt. határozat visszavonása és az új tulajdonosi hozzájárulás megadása a Palota 98 Kft. Részére.**

Kérem a Tisztelt Képviselő-testületet, hogy szíveskedjenek az előterjesztést megtárgyalni és a következő határozati javaslatokat elfogadni.

.../2018. (07.20.) Kt. határozat

Tárgy: a **120/2018. (07.16.) Kt. határozattal megadott tulajdonosi és közútkezelői hozzájárulás visszavonása a Csanádpalota 059, 061, 069, 075, 079 helyrajzszámokra a Tisza-Marosszögi Vízgazdálkodási Társulat részére**

I. HATÁROZATI JAVASLAT

Csanádpalota Város Önkormányzat Képviselő-testülete **visszavonja a 120/2018. (07.16.) Kt. határozattal a Tisza-Marosszögi Vízgazdálkodási Társulat részére megadott tulajdonosi és közútkezelői hozzájárulást a Csanádpalota 059, 061, 069, 075, 079 helyrajzszámokra.**

Határidő: azonnal

Felclős: Nyergesné Kovács Erzsébet polgármester

A határozatról értesítést kap:

- Tisza-Marosszögi Vízgazdálkodási Társulat (6800 Hódmezővásárhely, Móricz Zs. u. 17.)
- Palota 98 KFT (6900 Makó, Aradi u. 135.)
- Nyergesné Kovács Erzsébet polgármester
- Dr. Keresztury Monika jegyző

- Műszaki ügyintéző
- Irattár

.../2018. (07.20.) Kt. határozat

Tárgy: Tisza-Marosszögi Vízgazdálkodási Társulat tulajdonosi hozzájárulás iránti kérelme a Palota 98 Kft. részére öntözési beruházás megvalósításához

II. HATÁROZATI JAVASLAT

Csanádpalota Város Önkormányzat Képviselő-testülete - a Magyarország helyi önkormányzatairól szóló 2011. évi CLXXXIX. törvény 107. § - ában, valamint 1988. évi I. törvény 46. § (1) bekezdés a.) pontjában biztosított jogkörében eljárva – **tulajdonosi és közútkezelői hozzájárulását adja a Palota 98 Kft. (6900 Makó, Aradi u. 135.) részére öntözési beruházás megvalósításához a Csanádpalota 059, 061, 069, 075, 079 hrsz-ú ingatlanok alatt történő műtárgykeresztezésekhez, elektromos földkábel és nyomóvezeték-elvezetéshez (tervszám: TIMA-03_L/2018. alapján) az alábbi feltételekkel:**

- A közúti közlekedés akadályoztatása esetén köteles a közlekedés zavartalanságát közúti jelzőtáblákkal és közúti lámpa használatával biztosítani,
- A beruházó az igénybe vett területet a munkakezdést követő 3. hónap végére saját költségén eredeti állapotába köteles helyreállítani.

Határidő: azonnal

Felelős: Nyergesné Kovács Erzsébet polgármester

A határozatról értesítést kap:

- Tisza-Marosszögi Vízgazdálkodási Társulat (6800 Hódmezővásárhely, Móricz Zs. u. 17.)
- Palota 98 KFT (6900 Makó, Aradi u. 135.)
- Nyergesné Kovács Erzsébet polgármester
- Dr. Keresztury Monika jegyző
- Műszaki ügyintéző
- Irattár

Csanádpalota, 2018. július 19.



Nyergesné
Nyergesné Kovács Erzsébet
polgármester

Előterjesztést készítette:	dr. Juhász László Igazgatási csoportvezető
Látta:	
Tárgyalta:	-
Döntéshozatal:	egyszerű többség
Melléklet:	-



ISO 9001

**TISZA – MAROSSZÖGI
VÍZGAZDÁLKODÁSI
TÁRSULAT**

Kopáncsi Géptelep
Tel.: (62) 241-298

6800 Hódmezővásárhely, Móricz Zs. u. 17.
Pf: 115. Tel: (62) 242 – 033 Fax: 242-315
E-mail: titkarsag@timavgt.hu

Ikt.szám: *1.1* 2018.

Hiv. szám:

Üi. Önöknél:

Üi. nálunk: Máriás F.

Melléklet:

Tárgy: Tulajdonosi / útkezelői hozzájárulás megkérése: Palota 98 Kft.

Csanádpalotai Közös Önkormányzati Hivatal

6913 Csanádpalota
Kelemen László tér 10.

Tisztelt Cím!

Mellékelten küldjük a Palota 98 Kft. öntözési beruházására vonatkozó releváns tervanyagot, mely alapján kérjük a Tisztelt Önkormányzatot, hogy az Önkormányzati ingatlanok vonatkozásában hozzájárulásukat megadni szíveskedjenek, ezen ingatlanok az alábbiak:

Csanádpalota 059 – 061 – 069 – 075 - 079

Előzmények: ez év februárjában beadott elvi engedélyes dokumentáció alapján egy ízben már megkértük hozzájárulásukat (mellékelve), az elvi engedély azóta a beruházó meg is kapta. A beruházás során az elektromos földkábel és a nyomóvezeték az R.4. tervlapon bemutatott módon részben Önkormányzati utak alatt építenénk ki (így nem érint termőföldet, illetve a tulajdonviszonyok is lényegesen rendezettebbek). A munkálatok után földút eredeti állapotába kerül visszaállításra. Ez alól kivételt képez a Belezi csatorna keresztezése, ahol annak érdekében, hogy a szükséges földtakarást elérjük, az áteresz felett az utat feltöltenénk (R.7. tervlap).

A nyomvonal érinti az Apátfalva-Mezőhegyesi csatorna műtárgyát is (R.8. tervlap), a felett is átvezetésre kerül, viszont ott az út feltöltése nem szükséges, azt az eredeti állapotok szerint állítjuk helyre.

Az akkor benyújtott tervdokumentáció nem tartalmazta a fenti műtárgykeresztezések kialakítását részleteiben (csak annak nyomvonalát), hozzájárulásukat viszont megadták azzal a (szóbeli) feltétellel, hogy a műszaki kialakítás a létesítési engedélyezés során be kell mutatni.

A kért munkarészek kidolgozásra kerültek és mellékletként csatoltan megküldjük őket.

A keresztezések kialakításához az ATIVIZIG hozzájárulását már megadta.

Jelenleg a létesítési engedély bonyolítása zajlik, melynek során az eljáró hatóság kéri Önkormányzatuk útkezelői/tulajdonosi hozzájárulását július 30.-ig, ezért kérjük hozzájárulásuk mielőbbi megadását.


Felmerülő kérdések esetén az ügy referense és megbízott tervezője: Máriás Ferenc
(tel.: 30/610-85-41)

Hódmezővásárhely, 2018. 06. 26.






5.1. L. az melléklet

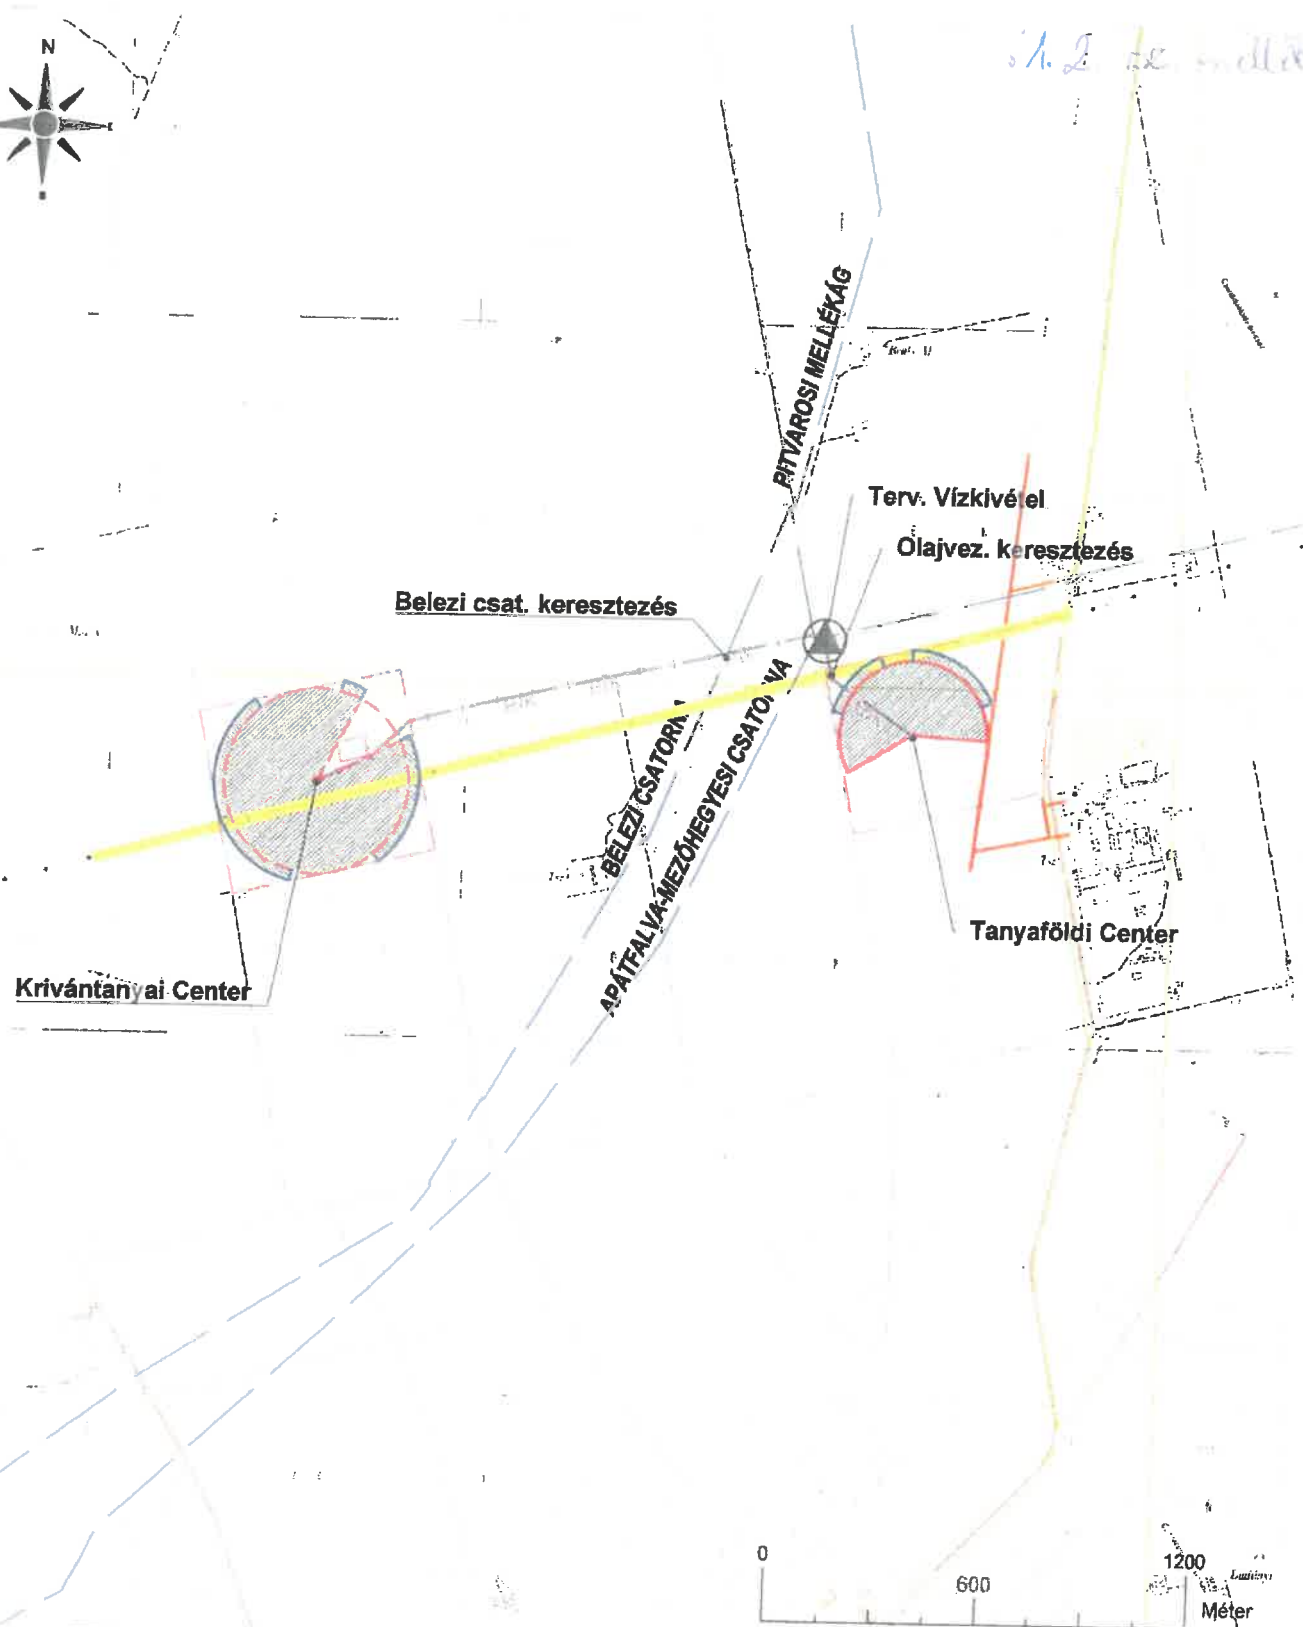

Méret arány: 1:20 000	Tervező: TISZA-MAROSSZÖGI VÍZGAZDÁLKODÁSI TÁRSULAT 6800 Hódmezővásárhely, Móricz Zs. u. 17. Tel./Fax.: 62/242-033	Igazgató: Balla Iván VZ-T/06/0487/H-1893/0
Munkaszám: TIMA-03_L/2018.	Megbízó: PALOTA 98. KFT. 6900 Makó, Aradi u. 135.	Tervező: Máriás Ferenc VZ-TEL/VKG/TER06-01199
Rajzszám: R.3.	Munka megn.: PALOTA 98. KFT. KRIVÁNTANYAI CENTER ÖNTÖZŐTELEP (Csanádpalota 056/14-21; 084/10-14) VÍZJOGI LÉTESÍTÉSI ENGEDÉLYES TERV-	Felmérő: Máriás Ferenc VZ-TEL/VKG/TER06-01199
Dátum: 2018.05.	Rajz megn.: Átnézetes helyszínrajz topográfiai fedvényen	

1.3. az melléklet

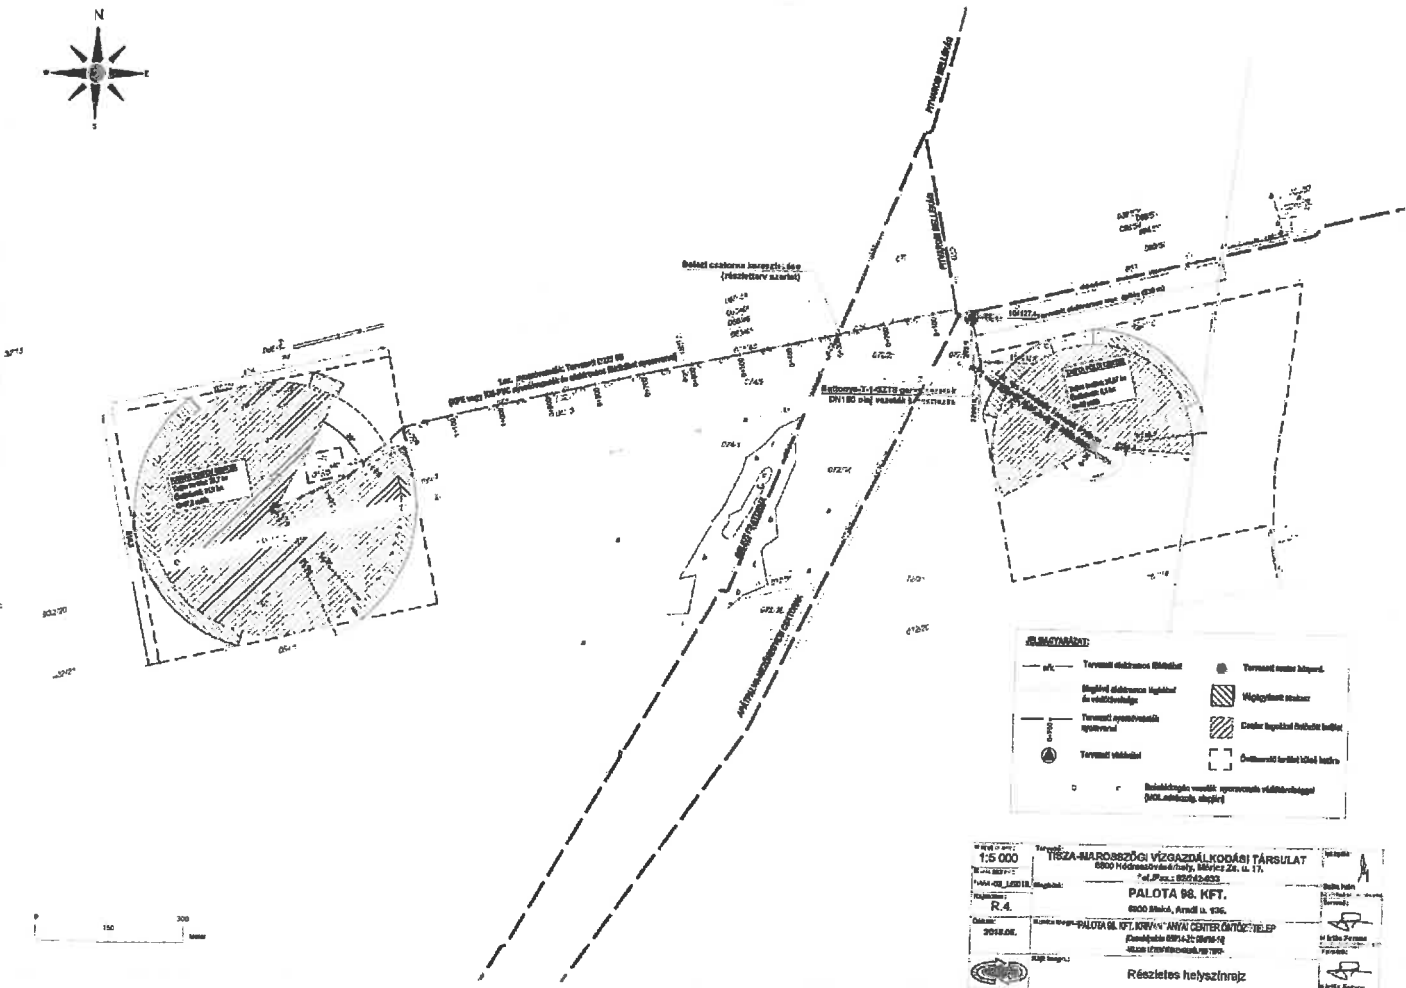



1:5 000







2018.06.

Részletes helyszínrajz

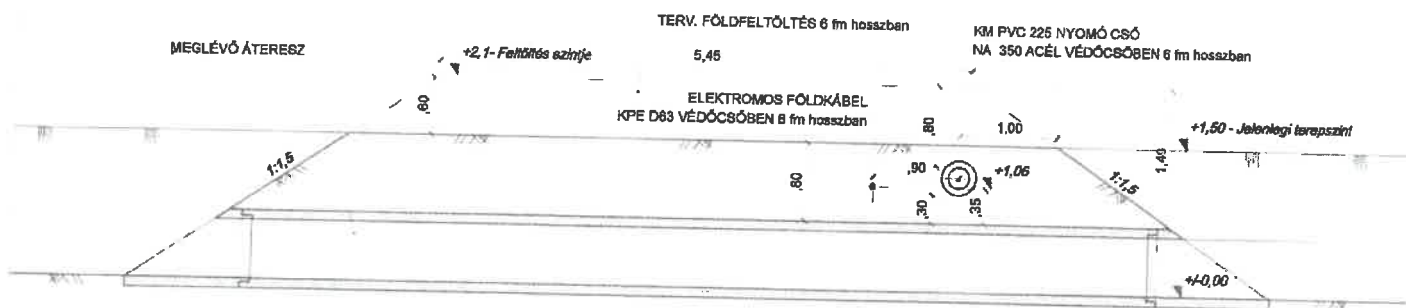1. sz. melléklet




Nódozott tervlap!


Méret arány: 1:50	Tervező: TISZA-MAROSSZŐGI VÍZGAZDÁLKODÁSI TÁRSULAT 6800 Hódmezővásárhely, Mörctz Zs. u. 17. Tel./Fax.: 62/242-033	Igazgató: 
Munkaszám: TIMA-03_L/2018.	Megbízó: PALOTA 98. KFT. 6900 Makó, Aradi u. 135.	Balla Iván Tervező: 
Rajzsám: R.7.v2.	Munka megn.: PALOTA 98. KFT. KRIVÁNTANYAI CENTER ÖNTÖZŐTELEP (Csanádpalota 058/14-21; 084/10-14) -VÍZKÖZI LÉTESÍTÉSI ENGEDÉLYES TERV-	Mária Ferenc V2-TELVÁZG/TERV04-01189 Felmérő: 
Dátum: 2018.05.	Rajz megn.: BELEZI CSATORNA 17+162 CSKM. KERESZTEZÉSE NYOMÓCSŐVEL ÉS ELEKTROMOS FÖLDKÁBELLEL	Mária Ferenc V2-TELVÁZG/TERV04-01189

1.5 nr. melléklet

FELÜLNÉZET

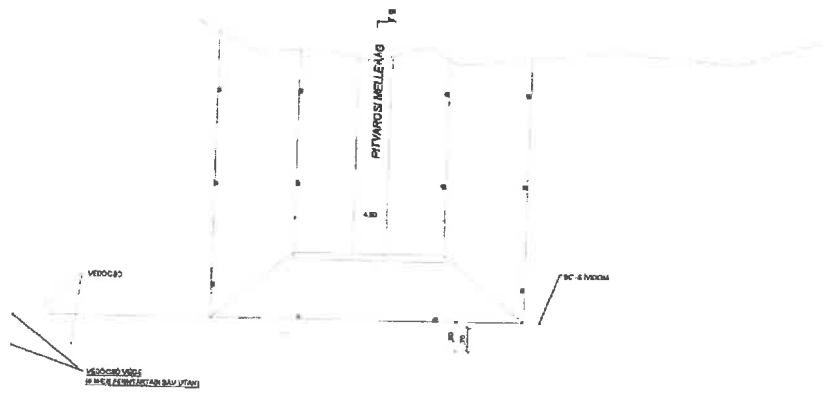


FÖLDÚT

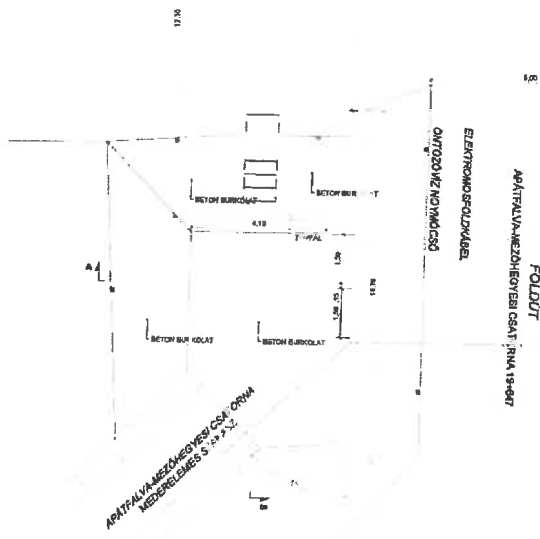

B-B METSZET



A-A METSZET

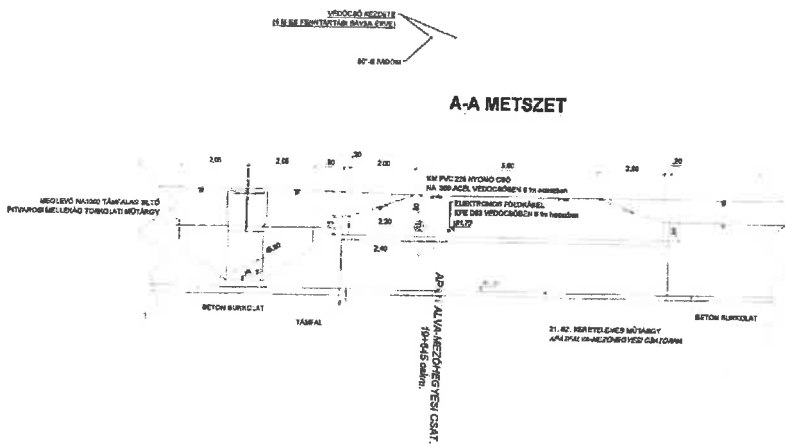

